

SEDE: TRIESTE

Ulteriori Condizioni Particolari di Erogazione Servizi di Igiene Ambientale

1. Caratteristiche dell'Immobile oggetto del servizio	1
2. Servizi richiesti.....	2
3. Calendario lavorativo	2
4. Condizioni del personale.....	3

1. Caratteristiche dell'Immobile oggetto del servizio

Immobile di riferimento: Ufficio Scolastico Regionale e Ambito Territoriale di Trieste

Ubicato in Via S.S. Martiri, 3

Città TRIESTE Provincia TS CAP 34123

Numero piani 2

Presenza ascensori Sì

Immobile storico Sì

Costituito da metri quadri netti totali 1.238,46

così suddivisi:

Piano 2° 971,08 metri quadri netti

Piano 1° 251,46 metri quadri netti

Piano _____ metri quadri netti

Piano _____ metri quadri netti

.....
Superficie esterna pavimentata 15,92 metri quadri netti

Tipologia area	Descrizione	Superficie in mq.
UFFICI	Uffici, studi, sale riunioni e spazi comuni relativi	882,76
SERVIZI IGIENICI	Servizi igienici, bagni, ecc.	44,64
AULE E BIBLIOTECHE	Aule, laboratori, biblioteche e spazi comuni relativi	
PALESTRE	Palestre, spogliatoi e spazi comuni relativi	
REFETTORI E SALE MENSA	Refettori, sale mensa e spazi comuni relativi	
DEPOSITI E ARCHIVI	Depositi, ripostigli, archivi, magazzini, scantinati e spazi comuni relativi	295,14

Tipologia area	Descrizione	Superficie in mq.
LABORATORI E LOCALI TECNICI	Laboratori, officine e simili	_____
SCALE ESTERNE DI EMERGENZA E PORTICATI	Scale esterne di emergenza e porticati	_____
PERCORSI DI ACCESSO E AREE CORTILIVE	Percorsi di accesso asfaltati o pavimentati, aree cortilive asfaltate o pavimentate, marciapiedi, parcheggi, rampe d'accesso, arre esterne e aiuole	15,92
BALCONI E TERRAZZI	Terrazzi e balconi al piano e non, terrazzi di copertura praticabili	_____

2. Servizi richiesti

Immobile di riferimento Via S.S. Martiri, 3 – 34123 Trieste

destinazione d'uso/tipologia di immobile ***oggetto del Servizio: Uffici amministrativi***

Note: Fornitura materiale igienico inclusa nel canone:

-
- sapone mani liquido
 - carta igienica
 - carta asciugamani

Raccolta e smaltimento rifiuti differenziata inclusa nel canone

Note

3. Calendario lavorativo

Di seguito viene indicato l'intervallo temporale entro il quale l'impresa aggiudicataria potrà erogare i servizi richiesti presso lo specifico immobile. Tale periodo è determinato in modo tale che l'erogazione del servizio non intralci le normali attività svolte dall'Amministrazione Contraente nell'immobile.

Immobile di riferimento Via S.S. Martiri, 3 – 34123 Trieste

Orari di possibile intervento: da Lunedì a Venerdì fra le ore 06.00 e le ore 12.00

Note _____

4. Condizioni del personale

Immobilie di riferimento Via S.S. Martiri, 3 – 34123 TRIESTE

Numero attuale dipendenti: 66

SEDE: GORIZIA

Ulteriori Condizioni Particolari di Erogazione Servizi di Igiene Ambientale

1. Caratteristiche dell'Immobilie oggetto del servizio	1
2. Servizi richiesti.....	2
3. Calendario lavorativo	2
4. Condizioni del personale.....	3

1. Caratteristiche dell'Immobilie oggetto del servizio

Immobilie di riferimento: Ambito Territoriale di Gorizia

Ubicato in Via Rismondo, 6

Città GORIZIA Provincia GO CAP 34170

Numero piani 4

Presenza ascensori Sì

Immobilie storico Sì

Costituito da metri quadri netti totali 1.049,50

così suddivisi:

Piano __terra__ _____ 226,90 _____ metri quadri
netti

Piano __primo__ _____ 271,20 _____ metri quadri
netti

Piano __secondo__ _____ 271,70 _____ metri quadri
netti

Piano __soffitta__ _____ 279,70 _____ metri quadri
netti

Piano

Superficie esterna pavimentata _____ 0,00 _____ metri quadri netti

Tipologia area	Descrizione	Superficie in mq.
UFFICI	Uffici, studi, sale riunioni e spazi comuni relativi	709,80
SERVIZI IGIENICI	Servizi igienici, bagni, ecc.	80,40
AULE E BIBLIOTECHE	Aule, laboratori, biblioteche e spazi comuni relativi	0,00
PALESTRE	Palestre, spogliatoi e spazi comuni relativi	0,00
REFETTORI E SALE MENSA	Refettori, sale mensa e spazi comuni relativi	0,00
DEPOSITI E ARCHIVI	Depositi, ripostigli, archivi, magazzini, scantinati e spazi comuni relativi	259,30
LABORATORI E LOCALI TECNICI	Laboratori, officine e simili	0,00
SCALE ESTERNE DI EMERGENZA E PORTICATI	Scale esterne di emergenza e porticati	0,00
PERCORSI DI ACCESSO E AREE CORTILIVE	Percorsi di accesso asfaltati o pavimentati, aree cortilive asfaltate o pavimentate, marciapiedi, parcheggi, rampe d'accesso, arre esterne e aiuole	0,00
BALCONI E TERRAZZI	Terrazzi e balconi al piano e non, terrazzi di copertura praticabili	0,00

2. Servizi richiesti

Immobile di riferimento Via Rismondo, 6 - 34170 Gorizia

destinazione d'uso/tipologia di immobile **oggetto del Servizio: Uffici Amministrativi**

Note: Fornitura materiale igienico inclusa nel canone:

-
- sapone mani liquido
 - carta igienica
 - carta asciugamani
-

Raccolta e smaltimento rifiuti differenziata inclusa nel canone

3. Calendario lavorativo

Di seguito viene indicato l'intervallo temporale entro il quale l'impresa aggiudicataria potrà erogare i servizi richiesti presso lo specifico immobile. Tale periodo è determinato in modo tale che l'erogazione del servizio non intralci le normali attività svolte dall'Amministrazione Contraente nell'immobile.

Immobile di riferimento Via Rismondo, 6 - 34170 Gorizia

Orari di possibile intervento: lun - ven: fra le ore 18.00 e le ore 21.00

Note _____

4. Condizioni del personale

Immobile di riferimento Via Rismondo, 6 - 34170 Gorizia

Numero attuale dipendenti: 12

SEDE: PORDENONE

Ulteriori Condizioni Particolari di Erogazione Servizi di Igiene Ambientale

1. Caratteristiche dell'Immobile oggetto del servizio.....	1
2. Servizi richiesti	2
3. Calendario lavorativo.....	2
4. Condizioni del personale	3

1. Caratteristiche dell'Immobile oggetto del servizio

Immobile di riferimento Ufficio Scolastico Regionale, Ambito territoriale di

Pordenone

Ubicato in Largo San Giorgio, 12

Città__Pordenone

Provincia_Pordenone_____CAP_33170_____

2. Servizi richiesti

Immobile di riferimento _Largo San Giorgio, 12 – 33170 Pordenone

destinazione d'uso/tipologia di immobile oggetto del Servizio:

Uffici amministrativi

Note

Fornitura del materiale igienico inclusa nel canone

- sapone mani liquido
 - carta igienica
 - carta asciugamani
-

Raccolta e smaltimento rifiuti differenziata inclusa nel canone

3. Calendario lavorativo

Di seguito viene indicato l'intervallo temporale entro il quale l'impresa aggiudicataria potrà erogare i servizi richiesti presso lo specifico immobile. Tale periodo è determinato in modo tale che l'erogazione del servizio non intralci le normali attività svolte dall'Amministrazione Contraente nell'immobile.

Orari di possibile intervento:

da Lunedì a Venerdì dalle ore 06.00 alle ore 10.00

da Lunedì a Venerdì dalle ore 18.00 alle ore 22.00


Note

4. Condizioni del personale

Immobile di riferimento __ Largo San Giorgio, 12 – 33170 Pordenone

Numero attuale dipendenti per servizi di pulizia: 18

CORSO GARIBALDI

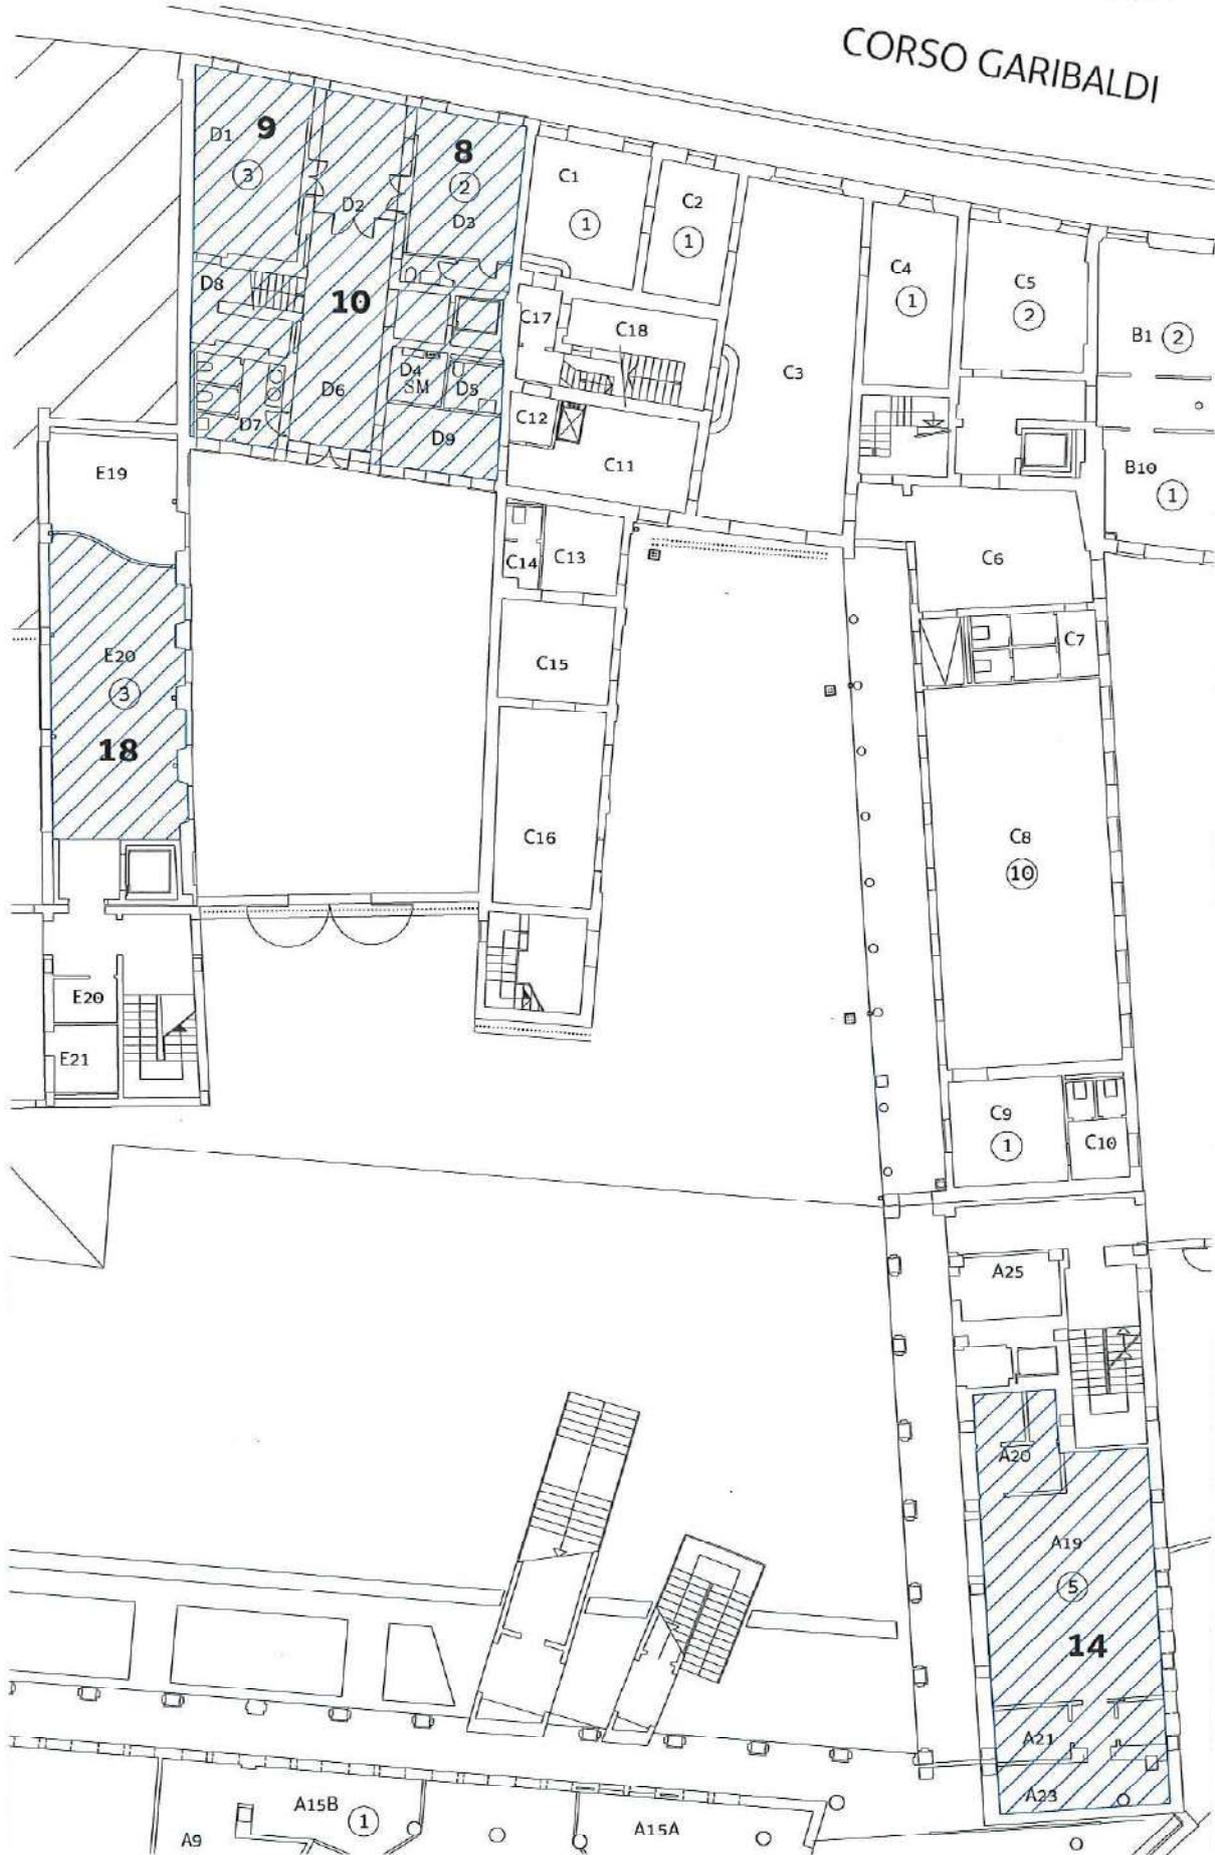

Piano Terra



spazi concessi

CORSO GARIBALDI




Piano Primo



spazi concessi

CORSO GARIBALDI

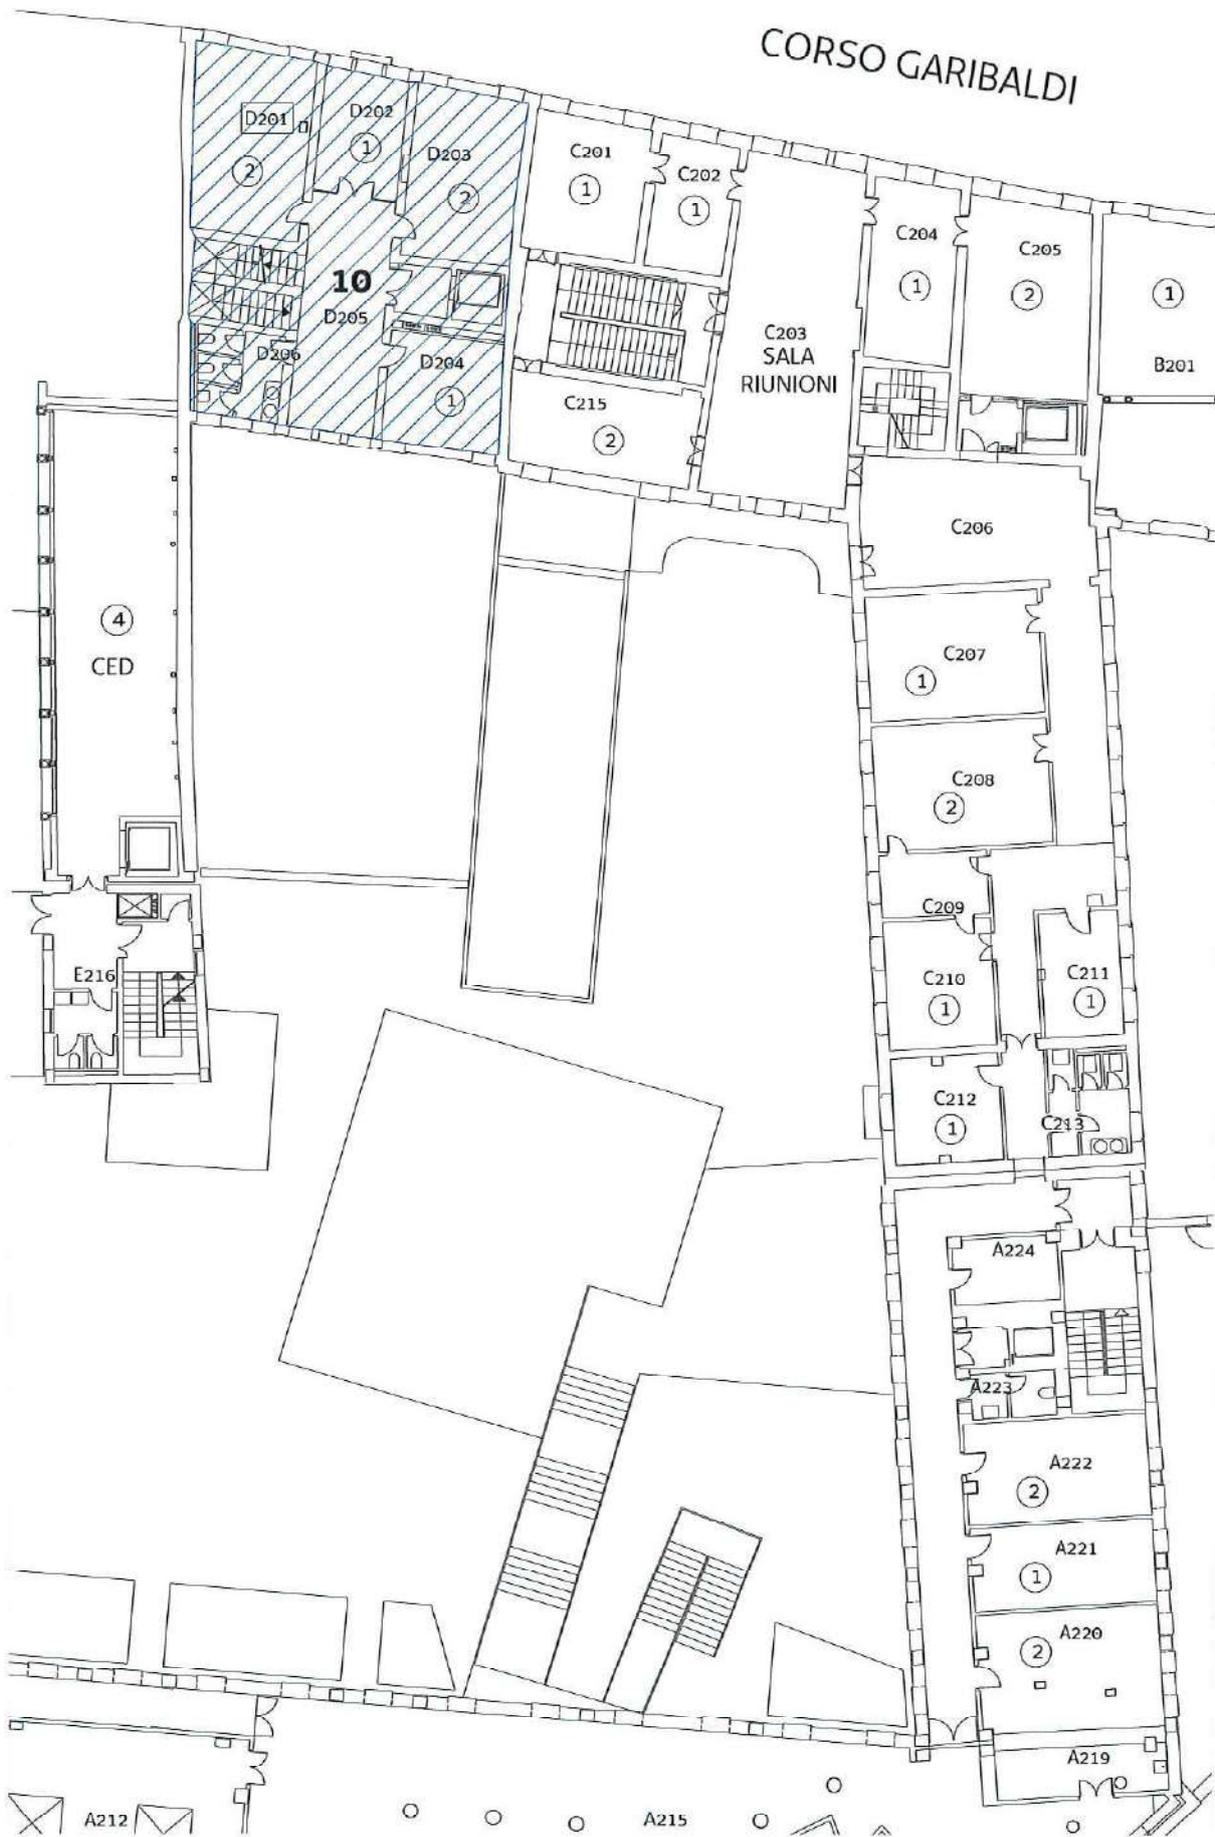


Piano Secondo



spazi concessi

CORSO GARIBALDI

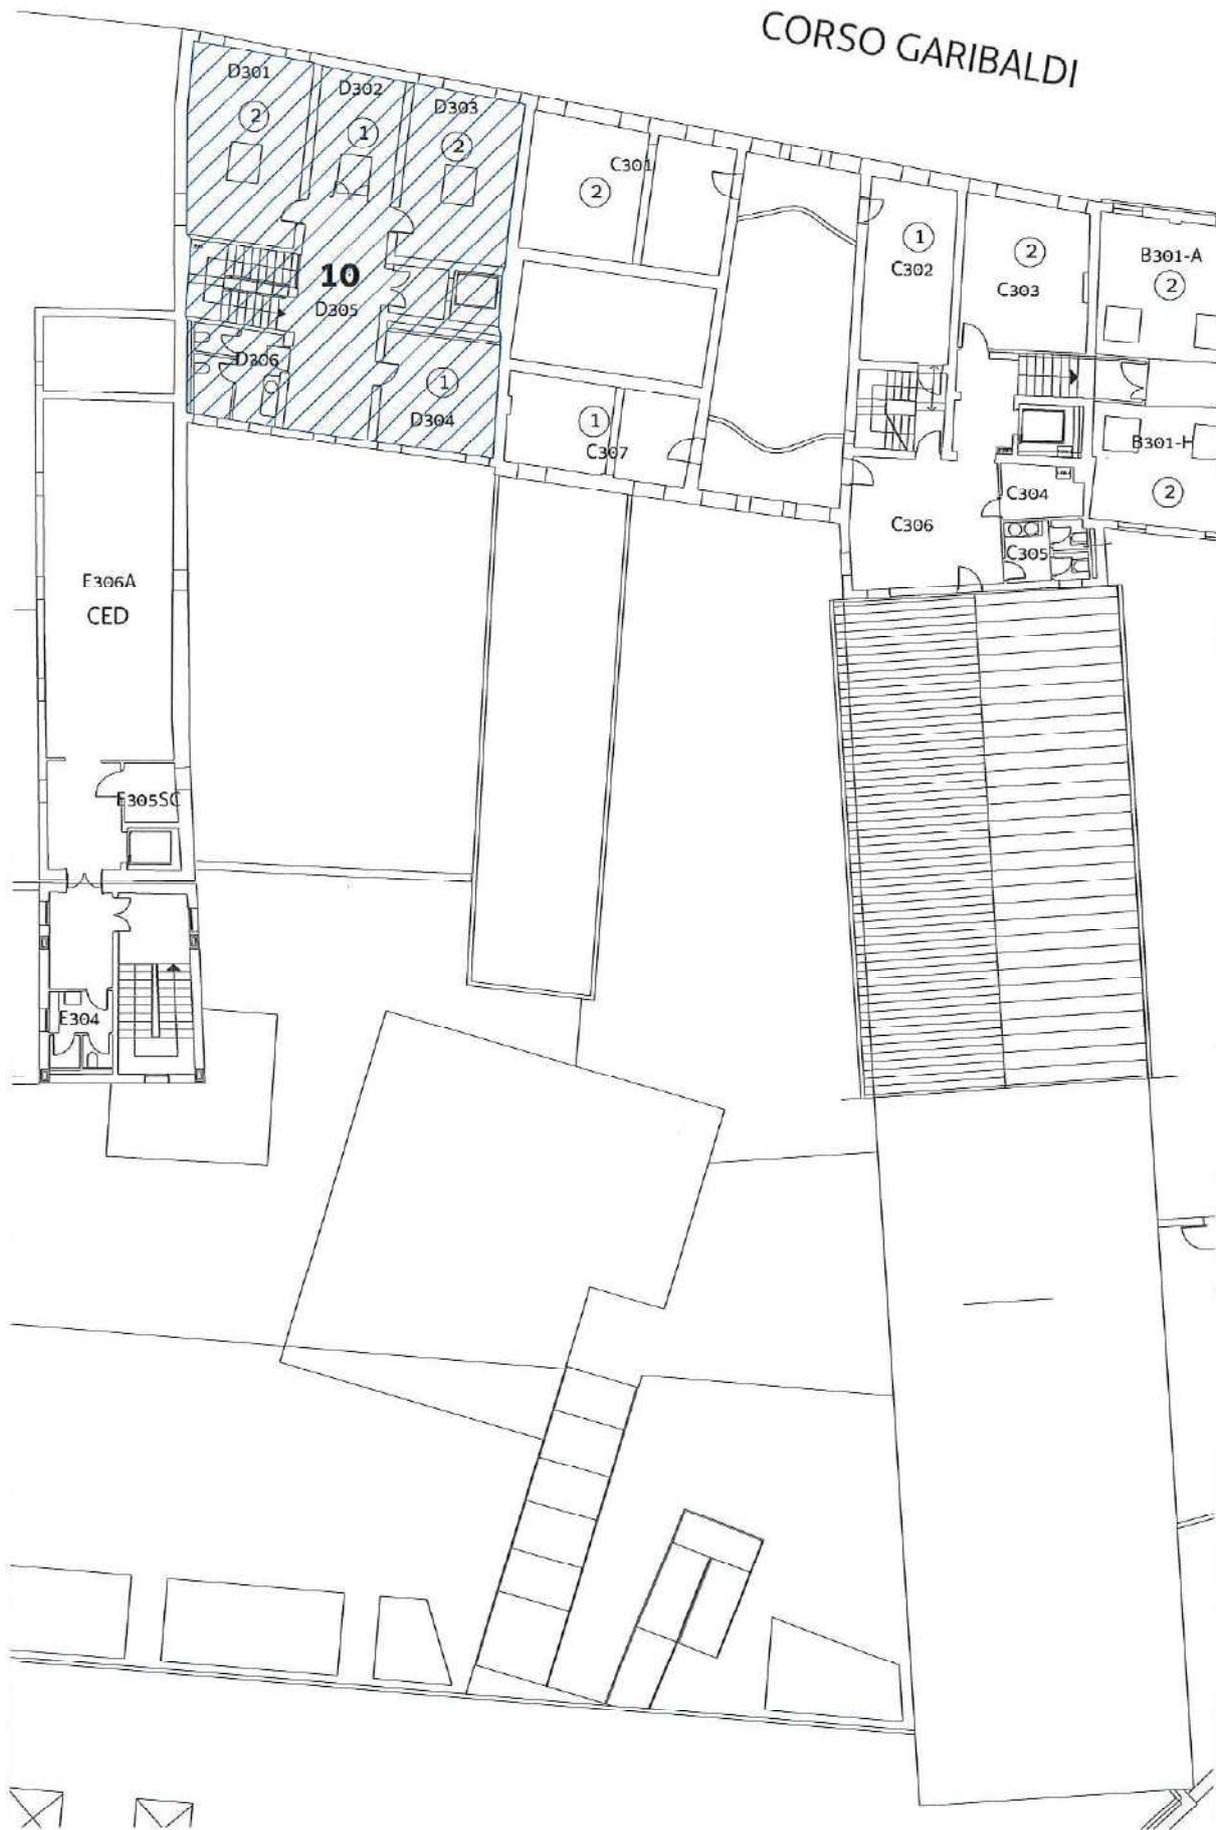

Piano Terzo

 spazi concessi

FABBRICATO D - EX ALBERGO DANUBIO

PT	destinazione	totale
D1	UFFICIO	26,97
D2	DISIMPEGNO	12,70
D3	UFFICIO	24,70
D4	VANO TECNICO	3,86
D5	SERVIZI	3,50
D6	DISIMPEGNO	30,74
D7	SERVIZI	8,86
D8	VANO SCALE	9,51
D9	DISIMPEGNO	9,90
TOTALE		130,74
P1	destinazione	totale
D101	UFFICIO	27,42
D102sc	VANO SCALE	11,48
D102	DISIMPEGNO	44,94
D103	UFFICIO	24,30
D104	UFFICIO	16,71
D105	SERVIZI	8,93
TOTALE		133,78
P2	destinazione	totale
D201	UFFICIO	27,55
D202	UFFICIO	13,39
D203	UFFICIO	24,42
D204	UFFICIO	16,69
D205sc	VANO SCALE	11,24
D205	DISIMPEGNO	31,22
D206	SERVIZI	9,17
TOTALE		133,68
P3	destinazione	totale
D301	UFFICIO	28,94
D302	UFFICIO	13,85
D303	UFFICIO	24,65
D304	UFFICIO	17,10
D305sc	VANO SCALE	11,23
D305	DISIMPEGNO	41,75
D306	SERVIZI	10,28
TOTALE		147,80
TOTALE FABBRICATO D		546,00

FABBRICATO A - NUOVA EDIFICAZIONE

P T	destinazione	totale
A19	UFFICIO	50,76
A20	SERVIZI	10,38
A21	SERVIZI	5,13
A22	SERVIZI	2,81
A23	DISIMPEGNO	12,88
TOTALE FABBRICATO A		81,96

FABBRICATO E - EX CINEMA GARIBALDI

PT	destinazione	totale
E20	UFFICIO	46,77

Ulteriori Condizioni Particolari di Erogazione Servizi di Igiene Ambientale

1. Caratteristiche dell'Immobile oggetto del servizio	1
2. Servizi richiesti.....	1
3. Calendario lavorativo	2
4. Condizioni del personale.....	2

1. Caratteristiche dell'Immobile oggetto del servizio

Immobile di riferimento Ufficio Ambito Territoriale di Udine

Ubicato in Via Diaz, 60

Città UDINE Provincia UD CAP 33100

Presenza ascensori Sì

Immobile storico Sì

2. Servizi richiesti

Immobile di riferimento Via Diaz, 60 – 33100 Udine

destinazione d'uso/tipologia di immobile ***oggetto del Servizio***

Uffici amministrativi

Note:

Fornitura del materiale igienico inclusa nel canone

- sapone mani liquido

- carta igienica

- carta asciugamani

Raccolta e smaltimento rifiuti differenziata inclusa nel canone

3. Calendario lavorativo

Di seguito viene indicato l'intervallo temporale entro il quale l'impresa aggiudicataria potrà erogare i servizi richiesti presso lo specifico immobile. Tale periodo è determinato in modo tale che l'erogazione del servizio non intralci le normali attività svolte dall'Amministrazione Contraente nell'immobile.

Immobile di riferimento Via Diaz, 60 – 33100 Udine

Orari di possibile intervento: da Lunedì a Venerdì fra le ore 06.00 e le ore 10.00


da Lunedì a Venerdì fra le ore 16.00 e le ore 20.00

Note _____


4. Condizioni del personale

Immobile di riferimento Via Diaz, 60 – 33100 UDINE


Numero attuale dipendenti 26

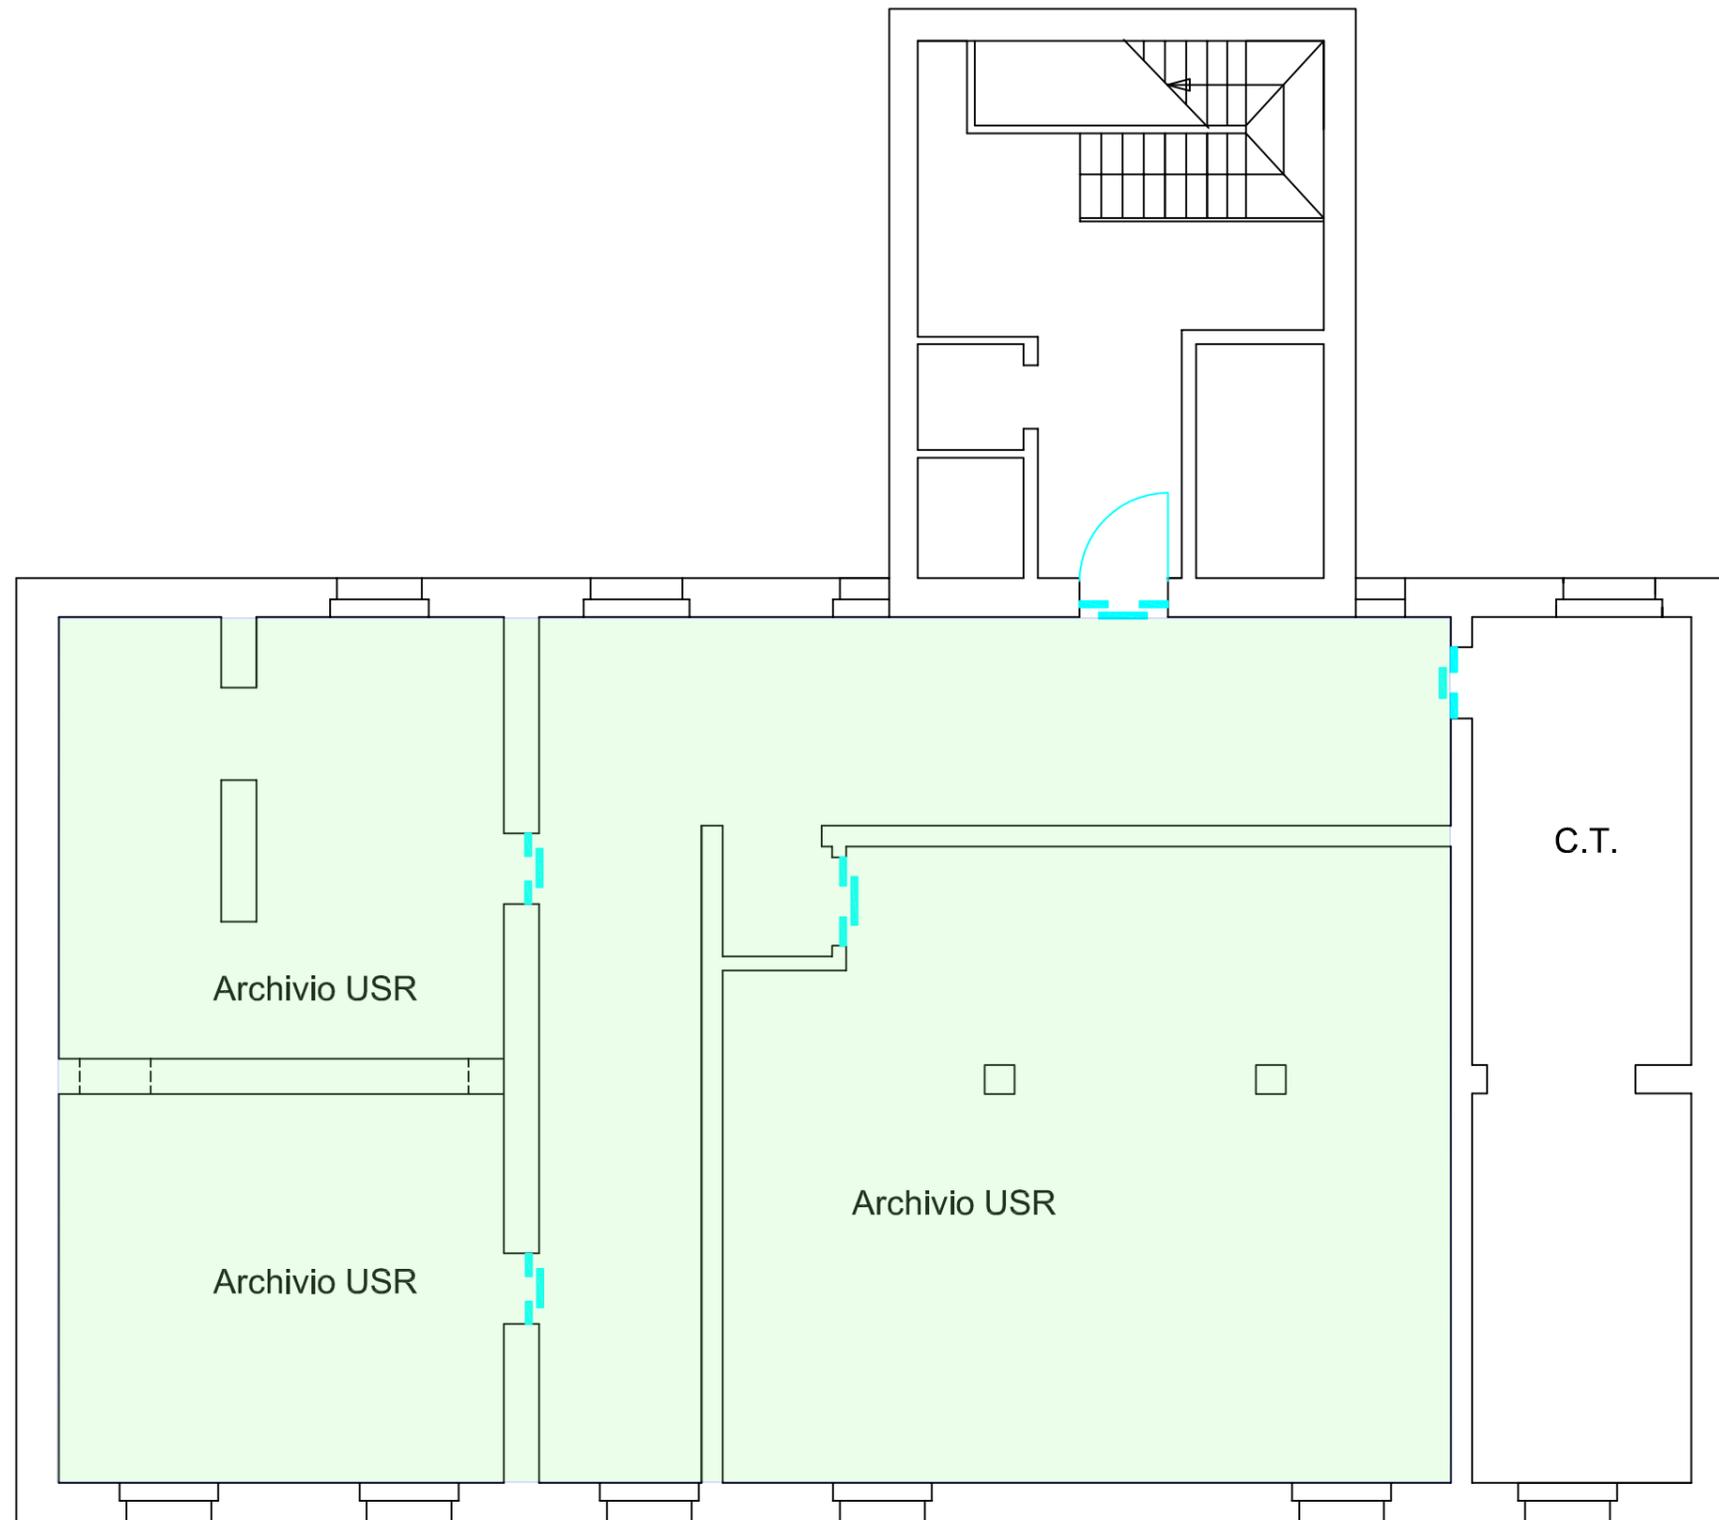


FABBRICATO DI VIA DIAZ, 60 A UDINE
PIANO INTERRATO
SCALA 1:100

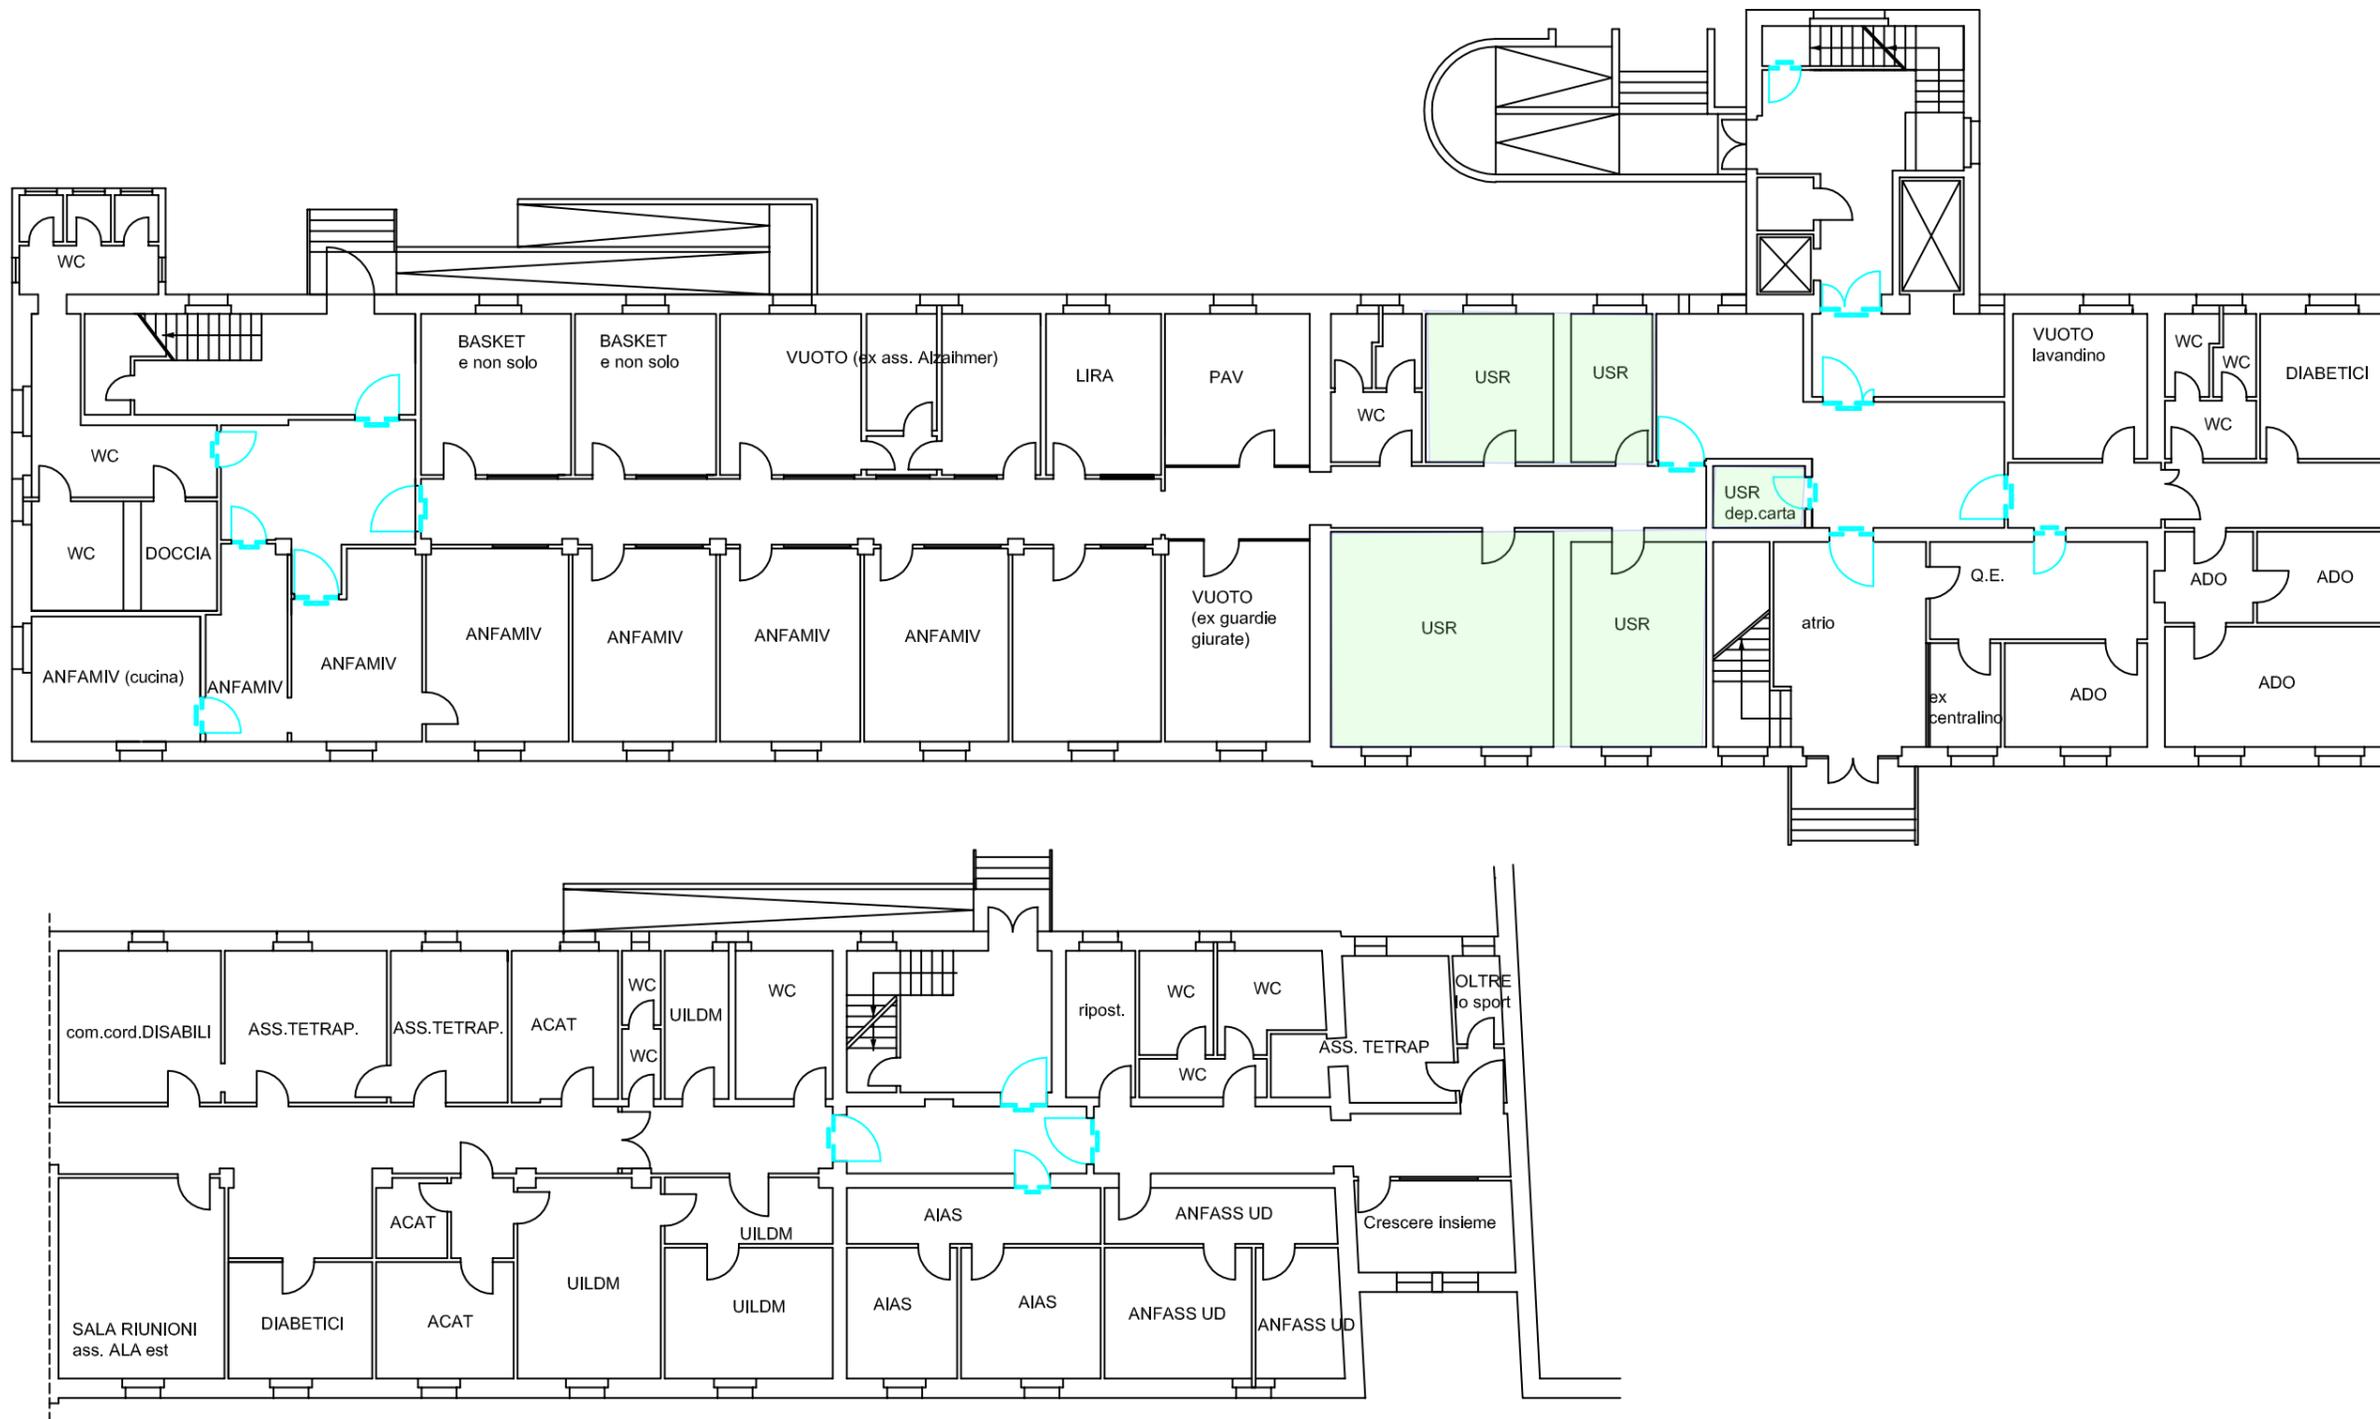

FABBRICATO DI VIA DIAZ, 60 A UDINE
 PIANO TERRA
 SCALA 1:200

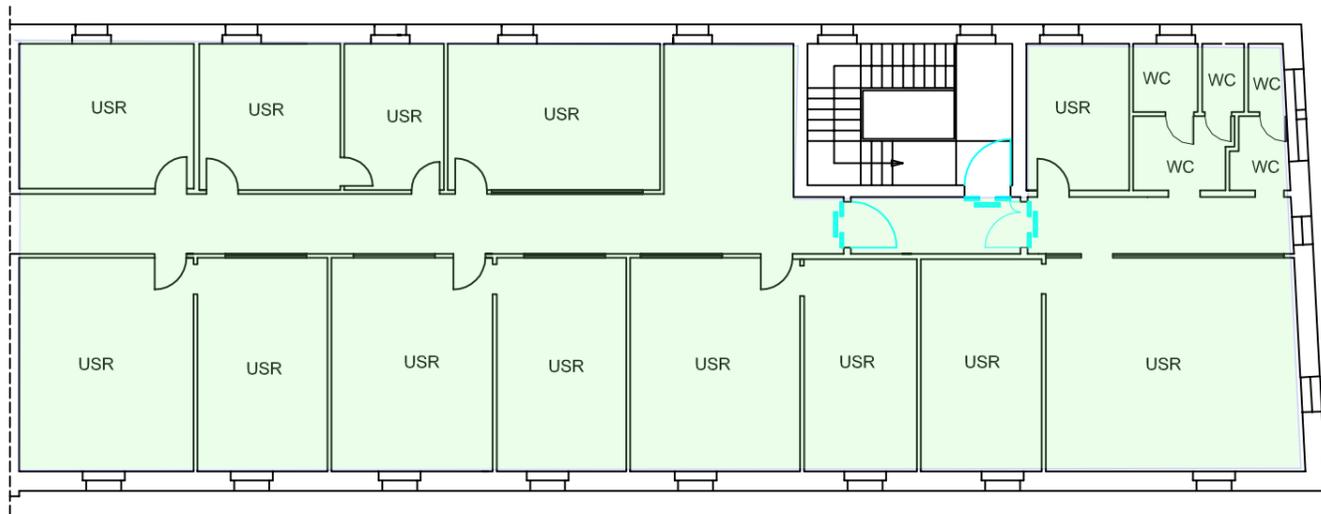

FABBRICATO DI VIA DIAZ, 60 A UDINE
PIANO SECONDO
SCALA 1:200

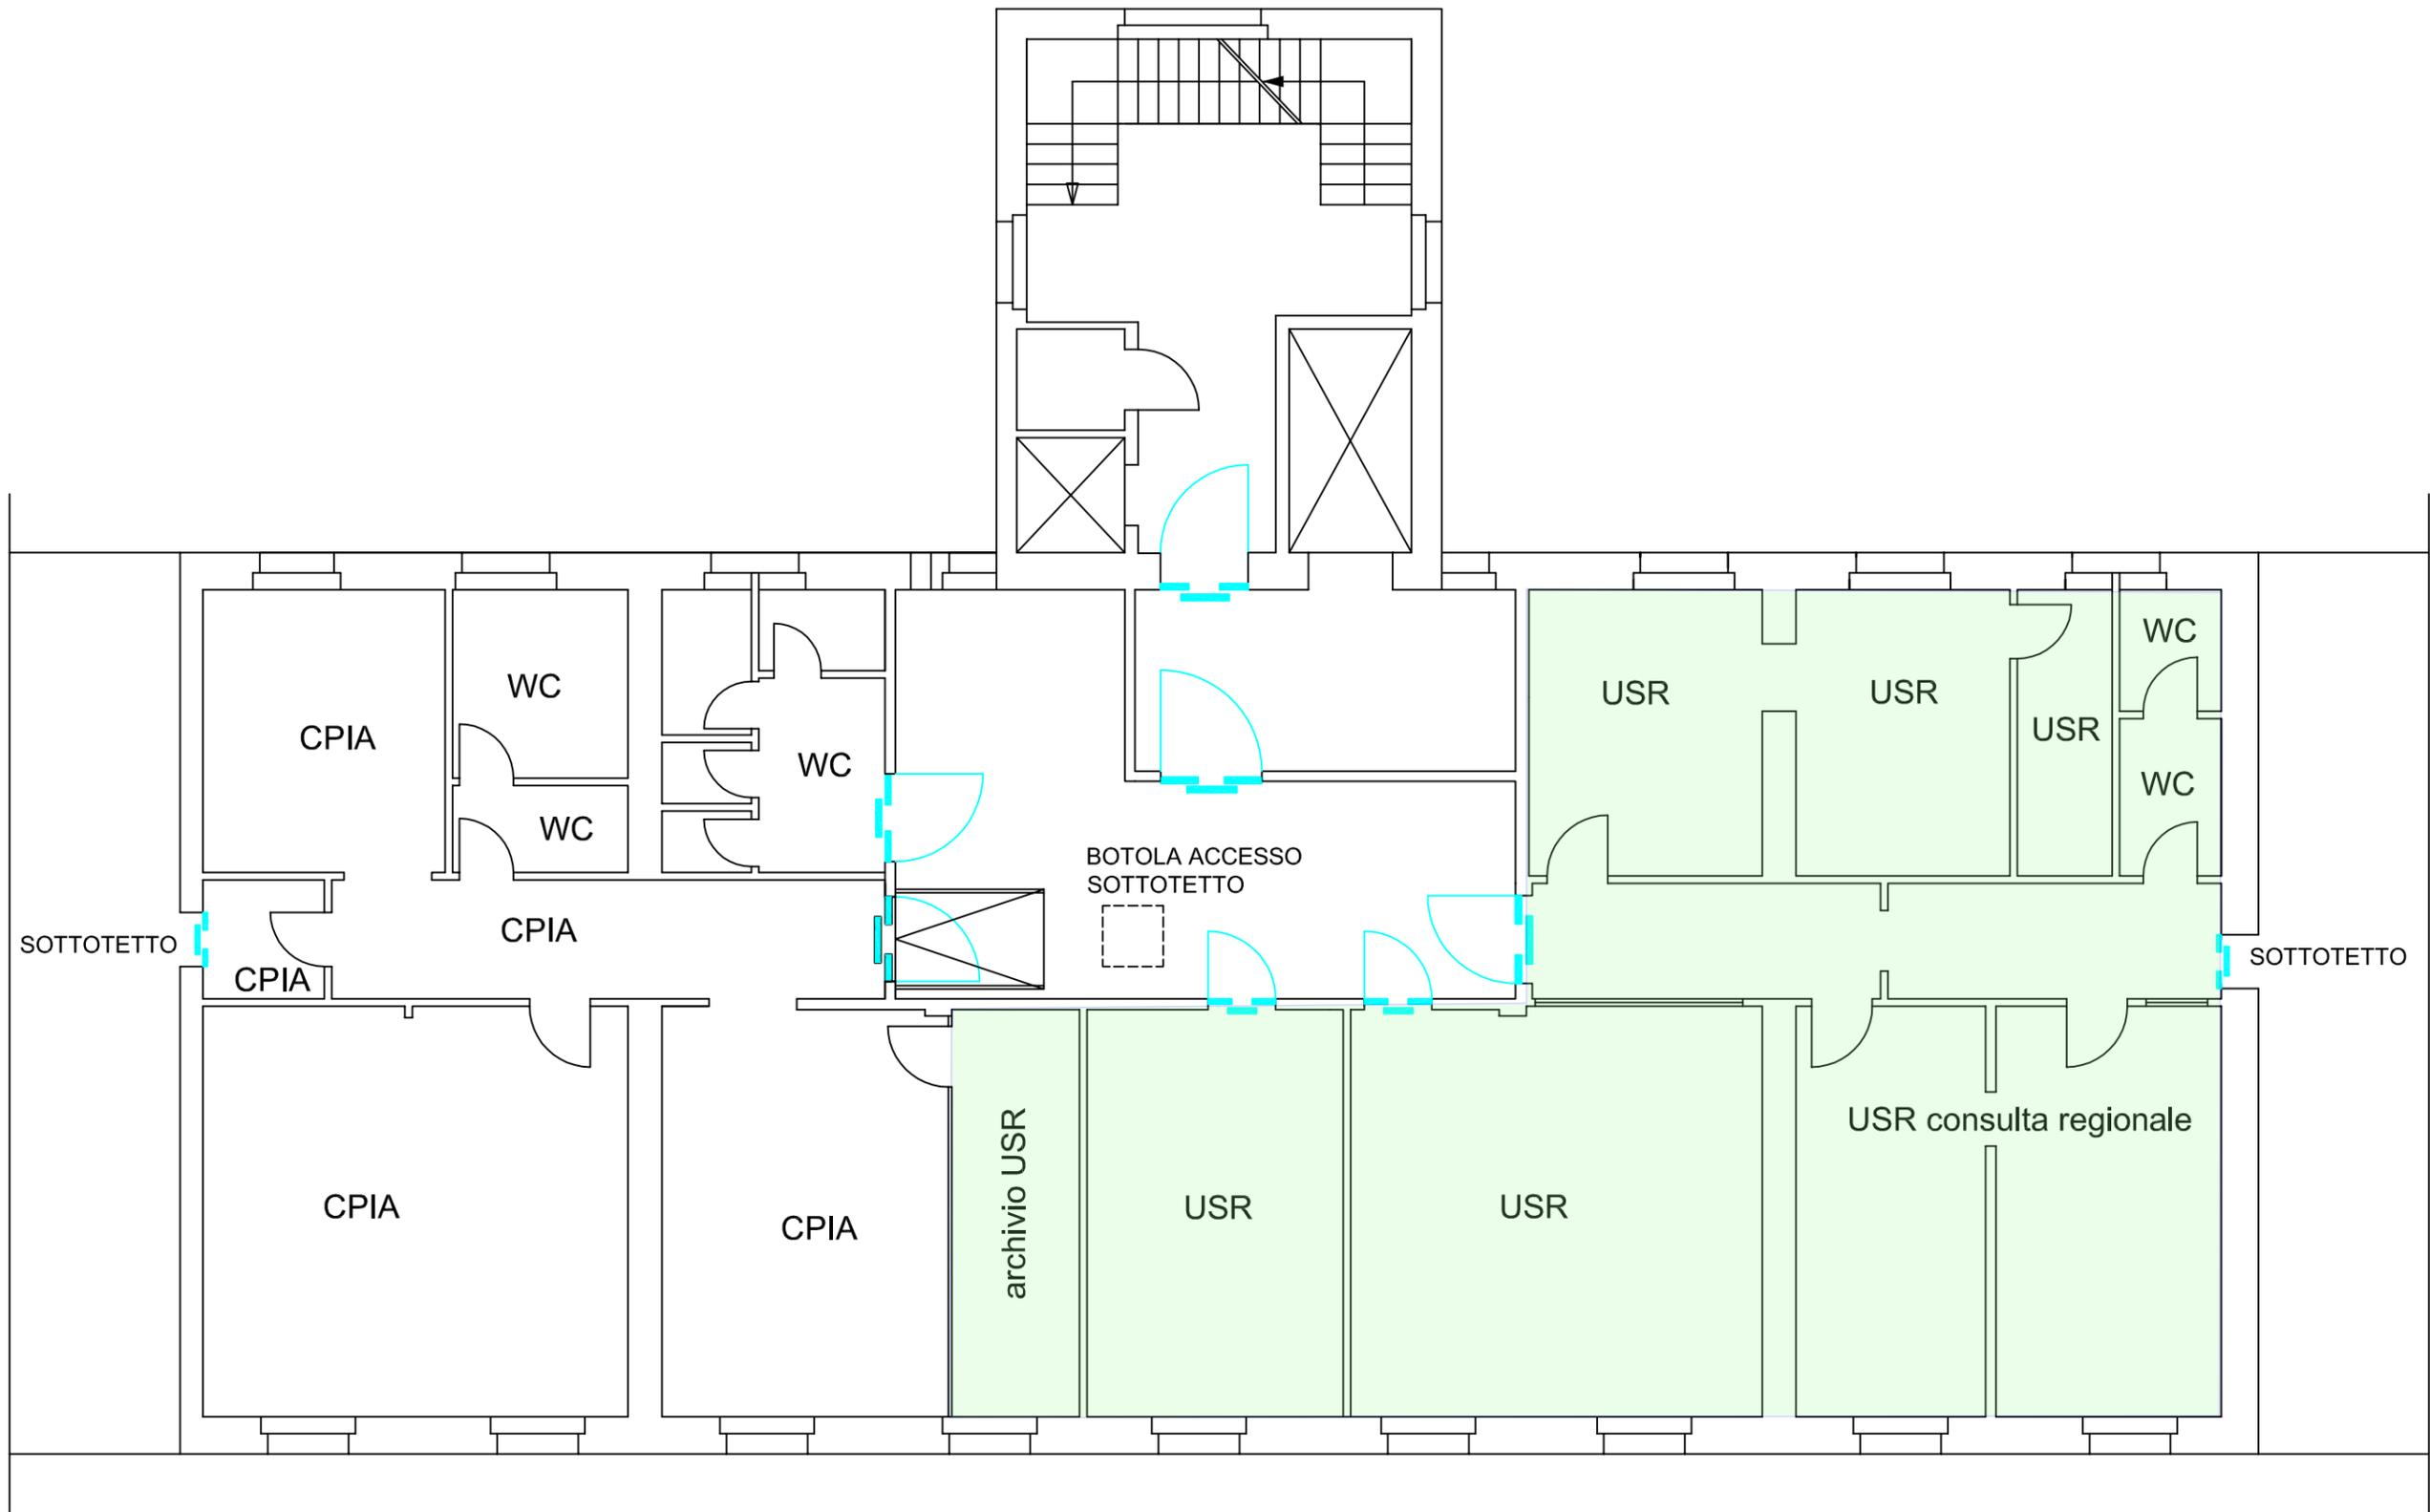

Data e Luogo

Firma del Rappresentante Legale
